




תווך 001 1:200

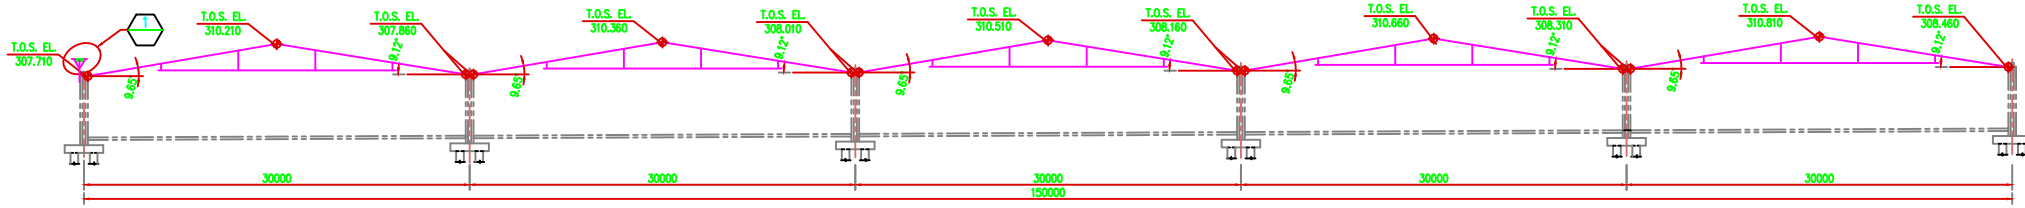


תווך 001 1:200

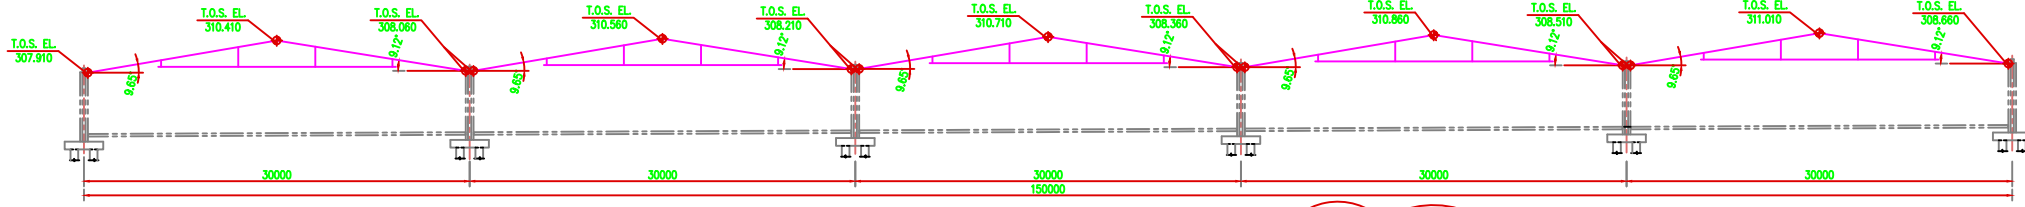

תווך 001 1:200

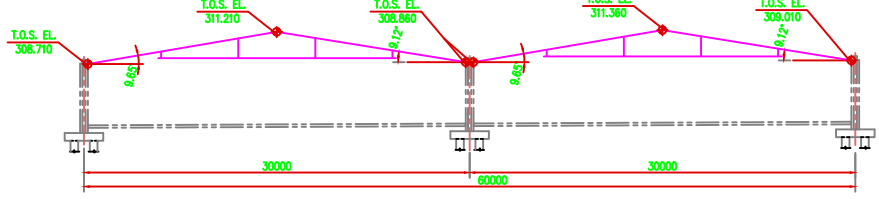

תווך 001 1:200

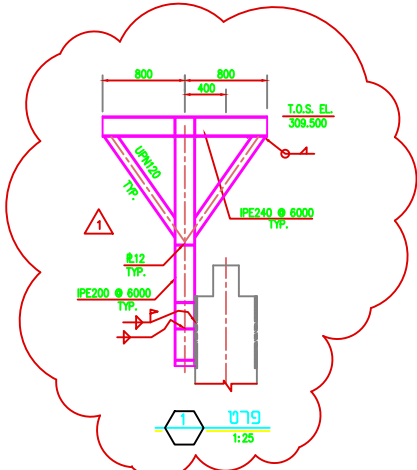

הערות כלליות, רשימת חומרים, שרשומי סימוכין ראה תכנית מס' 3525-S-001-A1

REVISIONS				CLIENT:				by:		date:		title:				
				אתר פסולת רעילה				designed:	B.K.	17.11.99		סככות לאספנוזיביות				
								drawn:	E.O.	17.11.99						
								checked:	B.K.	17.11.99						
								approved:	P.B.	17.11.99						
LUDAN	הנדסאי תכנון	3525-S-001-A1		client job no:				client approves:		designs:		project no:	dwg. no:	Issue:		
designer	description	No.	nb.	description				date		by		3525		3525-S-003-A1		1

LUDAN ENGINEERING CO. LTD. TEL-AVIV BEER-SHEVA

COMPUTER DRG. NH 3525001