מפתח גיליונות

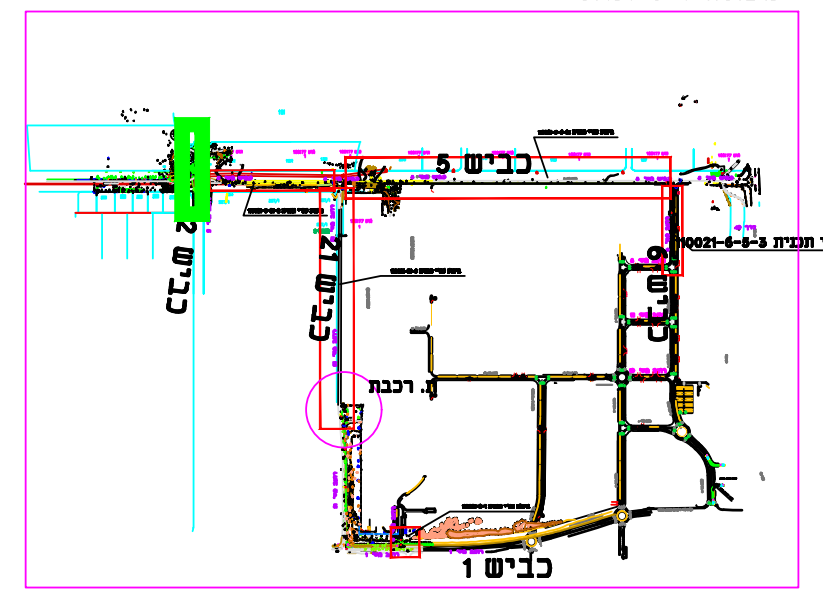
כביש 5
כביש 2
כביש 21
כביש 6
כביש 1
ביצוע עפ"י תכנית 11021-6-5-3
ע. רכבת

תרשים סביבה

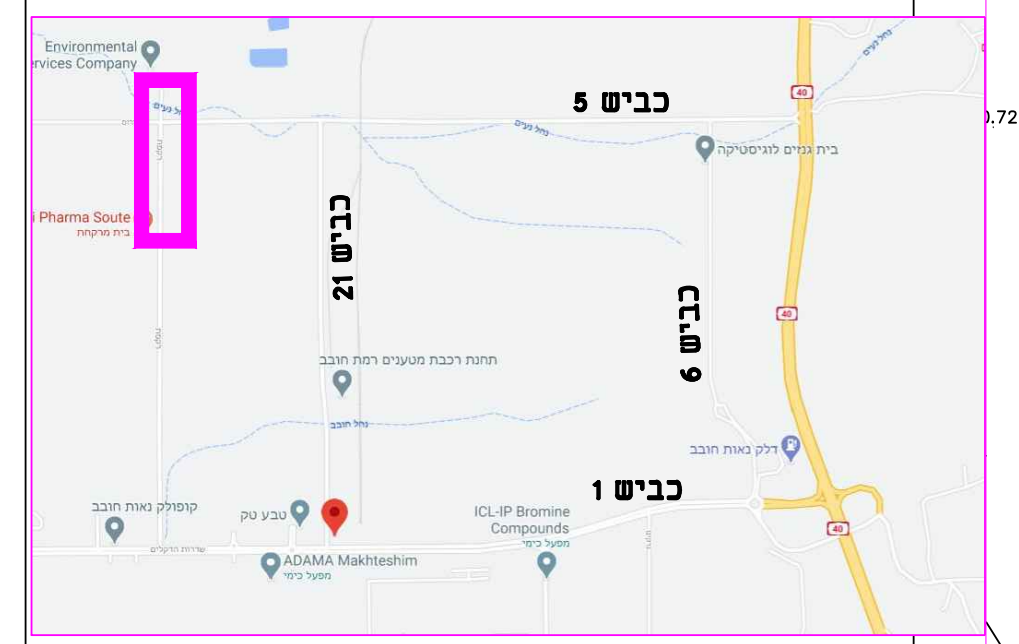
כביש 5
כביש 21
כביש 6
כביש 1
Environmental Services Company
Pharma Soute
ICL-IP Bromine Compounds
ADAMA Makhteshim

מקרא:

930+932 – כל 2 מ' על גבי אלמנט סלחני כדוגמת תושבת מגומי

929+932 על גבי אלמנט סלחני כדוגמת תושבת מגומי 929+932

▨ – אזור עבודה

הקבלן אחראי לתאום המידות.
אין לקבוע גדלים ע"י מדידה בתכנית.
על כל אי התאמה על הקבלן להודיע למתכנן.

הערות:

- על הקבלן לדאוג למעבר בטוח להולכי-רגל
- על הקבלן להבטיח בכל שלב בעת ביצוע העבודה מעבר בטוח לרכב חרום ורכב ביטחון.
- יש להשאיר תמרור קיים כל עוד אינו סותר תכנית זו

אבקש לאשר את התכנית כפי שמשרטט.
משך ביצוע חודש
הקבלן ____________

מחדי	תאריך	שינויים	הוכן ע"י ערך	הוכן ע"י שרטט	ביקר
1	12/01/21	תיקון עפ"י הערות מ"מ נאות חובב			
0	14/12/20	תאריך תכנית			

מהדורה ①

VALID

לעיון ○ לאישור ● למכרז ○ לביצוע ○

שם המזמין :
אבו עמרה בע"מ

שם הפרוייקט :
מתחם מזרחי
נאות חובב

שם התכנית :
הסדרי תנועה
בזמן ביצוע עבודות
חציה על כביש 2
כניסה לאיכות הסביבה

מסי התכנית :
11021-2-2-3

קנ"מ : 1:250
תאריך : 14/12/20
ביקר :
אישר : גילי

גילי אמסילי
תכנון תנועה

אוסקר שינדלר 16\11 באר-שבע טל. 050-7211738

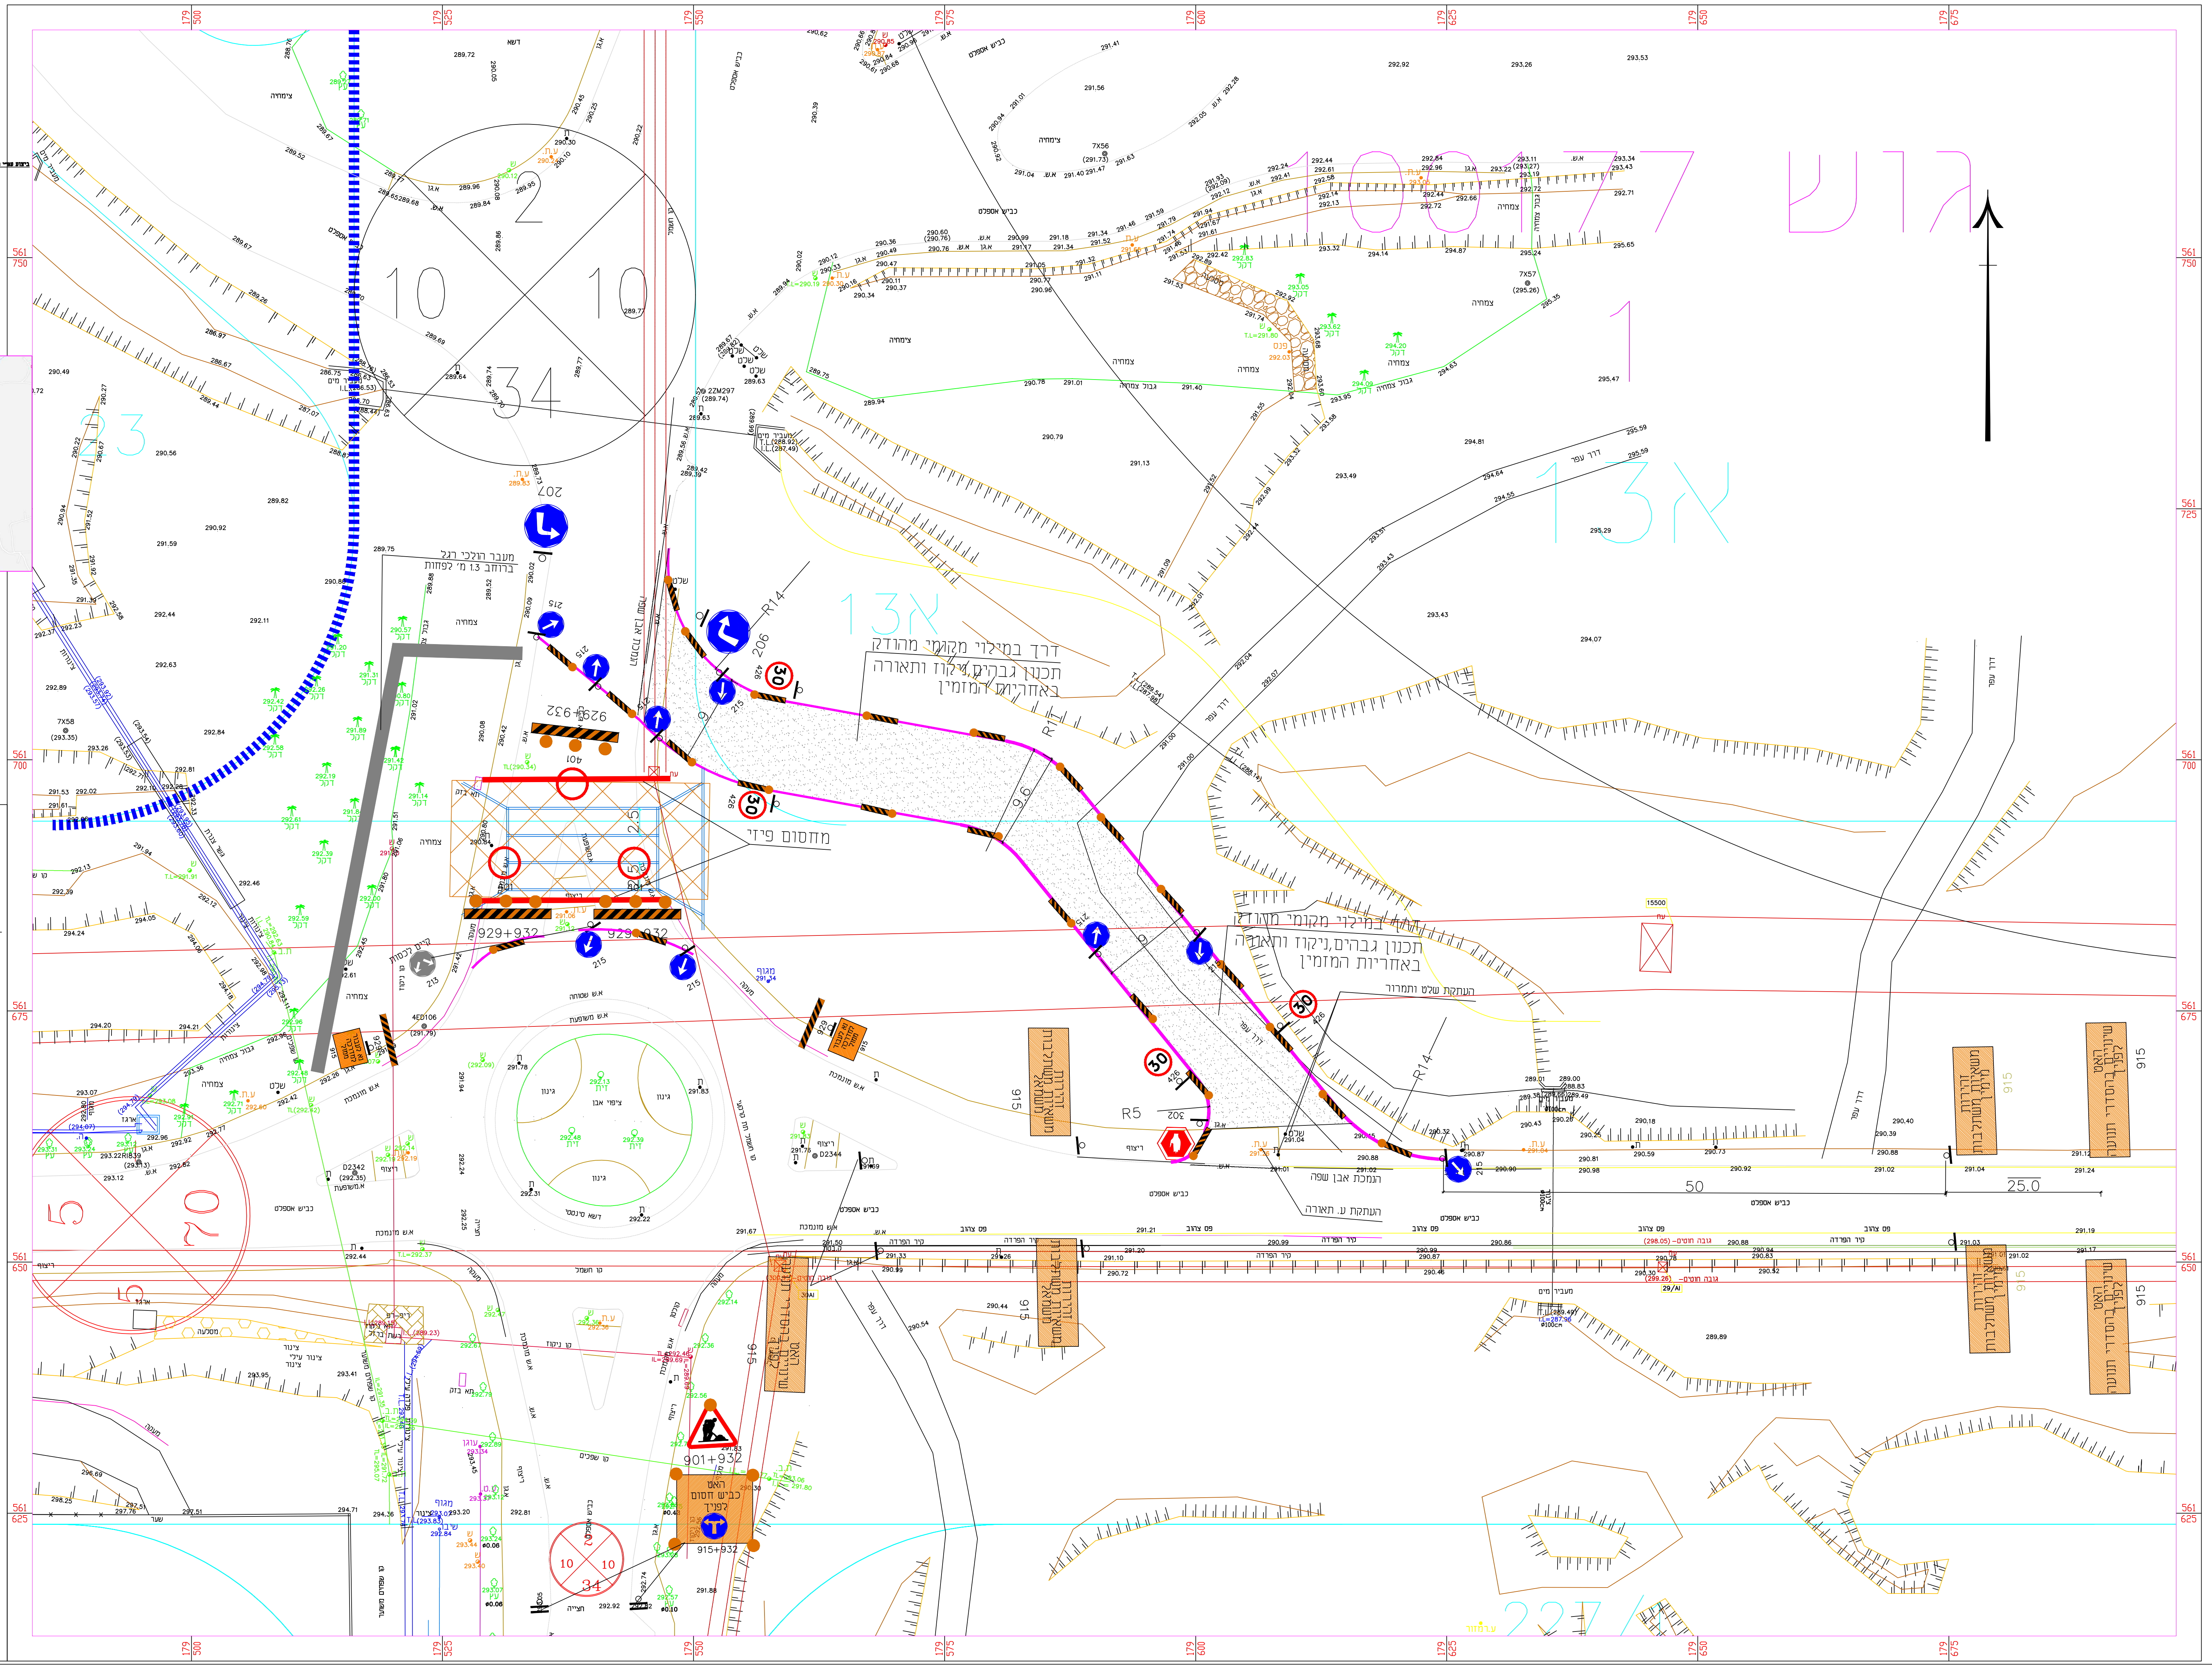
גוש 100177
1
13א
13
10
2
10
34
5
20
מחסום פיזי
דרך במילוי מקומי מהודק
תכנון גברים,ניקוז ותאורה
באחריות המזמין
929+932
901+932
915+932
207
206
215
401
R14
R5
R6
50
25.0
30
915
916